


WIDOK PÓŁNOCNO-WSCHODNI

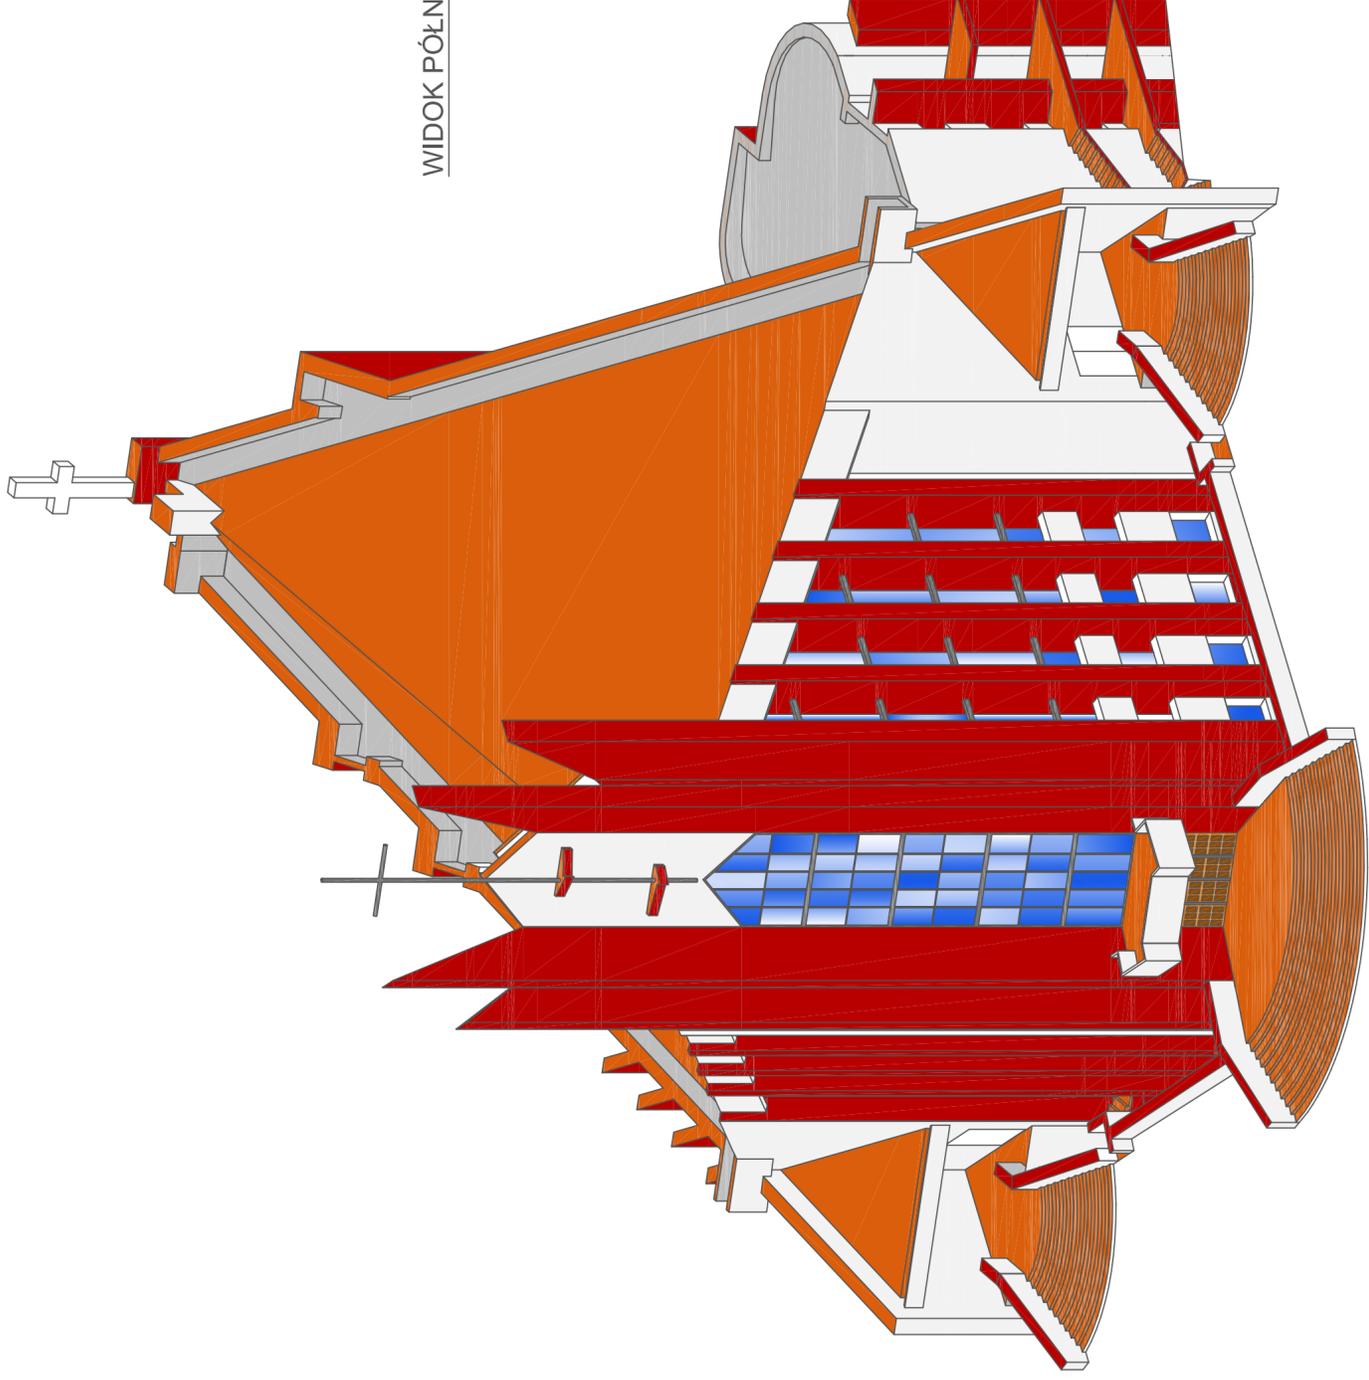

"ASMA"
USŁUGI PROJEKTOWO - BUDOWLANE

Obiekt:
Dopieplenie ścian i dachu budynku wraz z przebudową dachu kościoła
p.w. św. Piotra Apostoła i św. Jana z Dukli w Krośnie, ul. Ks. S. Wyszyńskiego 30

Investor:
Parafia Rzymskokatolicka p.w. św. Piotra Apostoła i św. Jana z Dukli
38-400 Krosno, ul. Ks. Kard. Stefana Wyszyńskiego 30

projektował: mgr inż. arch. Janina Kiper
branża: architektura
nr uprawnień: GP-2-8346-71/90

sprawił: mgr inż. arch. Krzysztof Habrat
branża: architektura
nr uprawnień: GP-I-UA 7342/29/93

projektował: mgr inż. Roman Zimka
branża: konstrukcja
nr uprawnień: GP.I.UA-8346/142/90

sprawił: inż. Jan Wozniak
branża: konstrukcja
nr uprawnień: 133/71

opracował: mgr inż. Marcin Łojek
branża: konstrukcja
nr uprawnień:

wyścigał/łła: **WIDOK PÓŁNOCNO-WSCHODNI**
nr rys.: A - 10

faza: Architektura
data opracowania: luty 2011 r.
indeks opracowania: PBA-2011001
skala: 1:200

