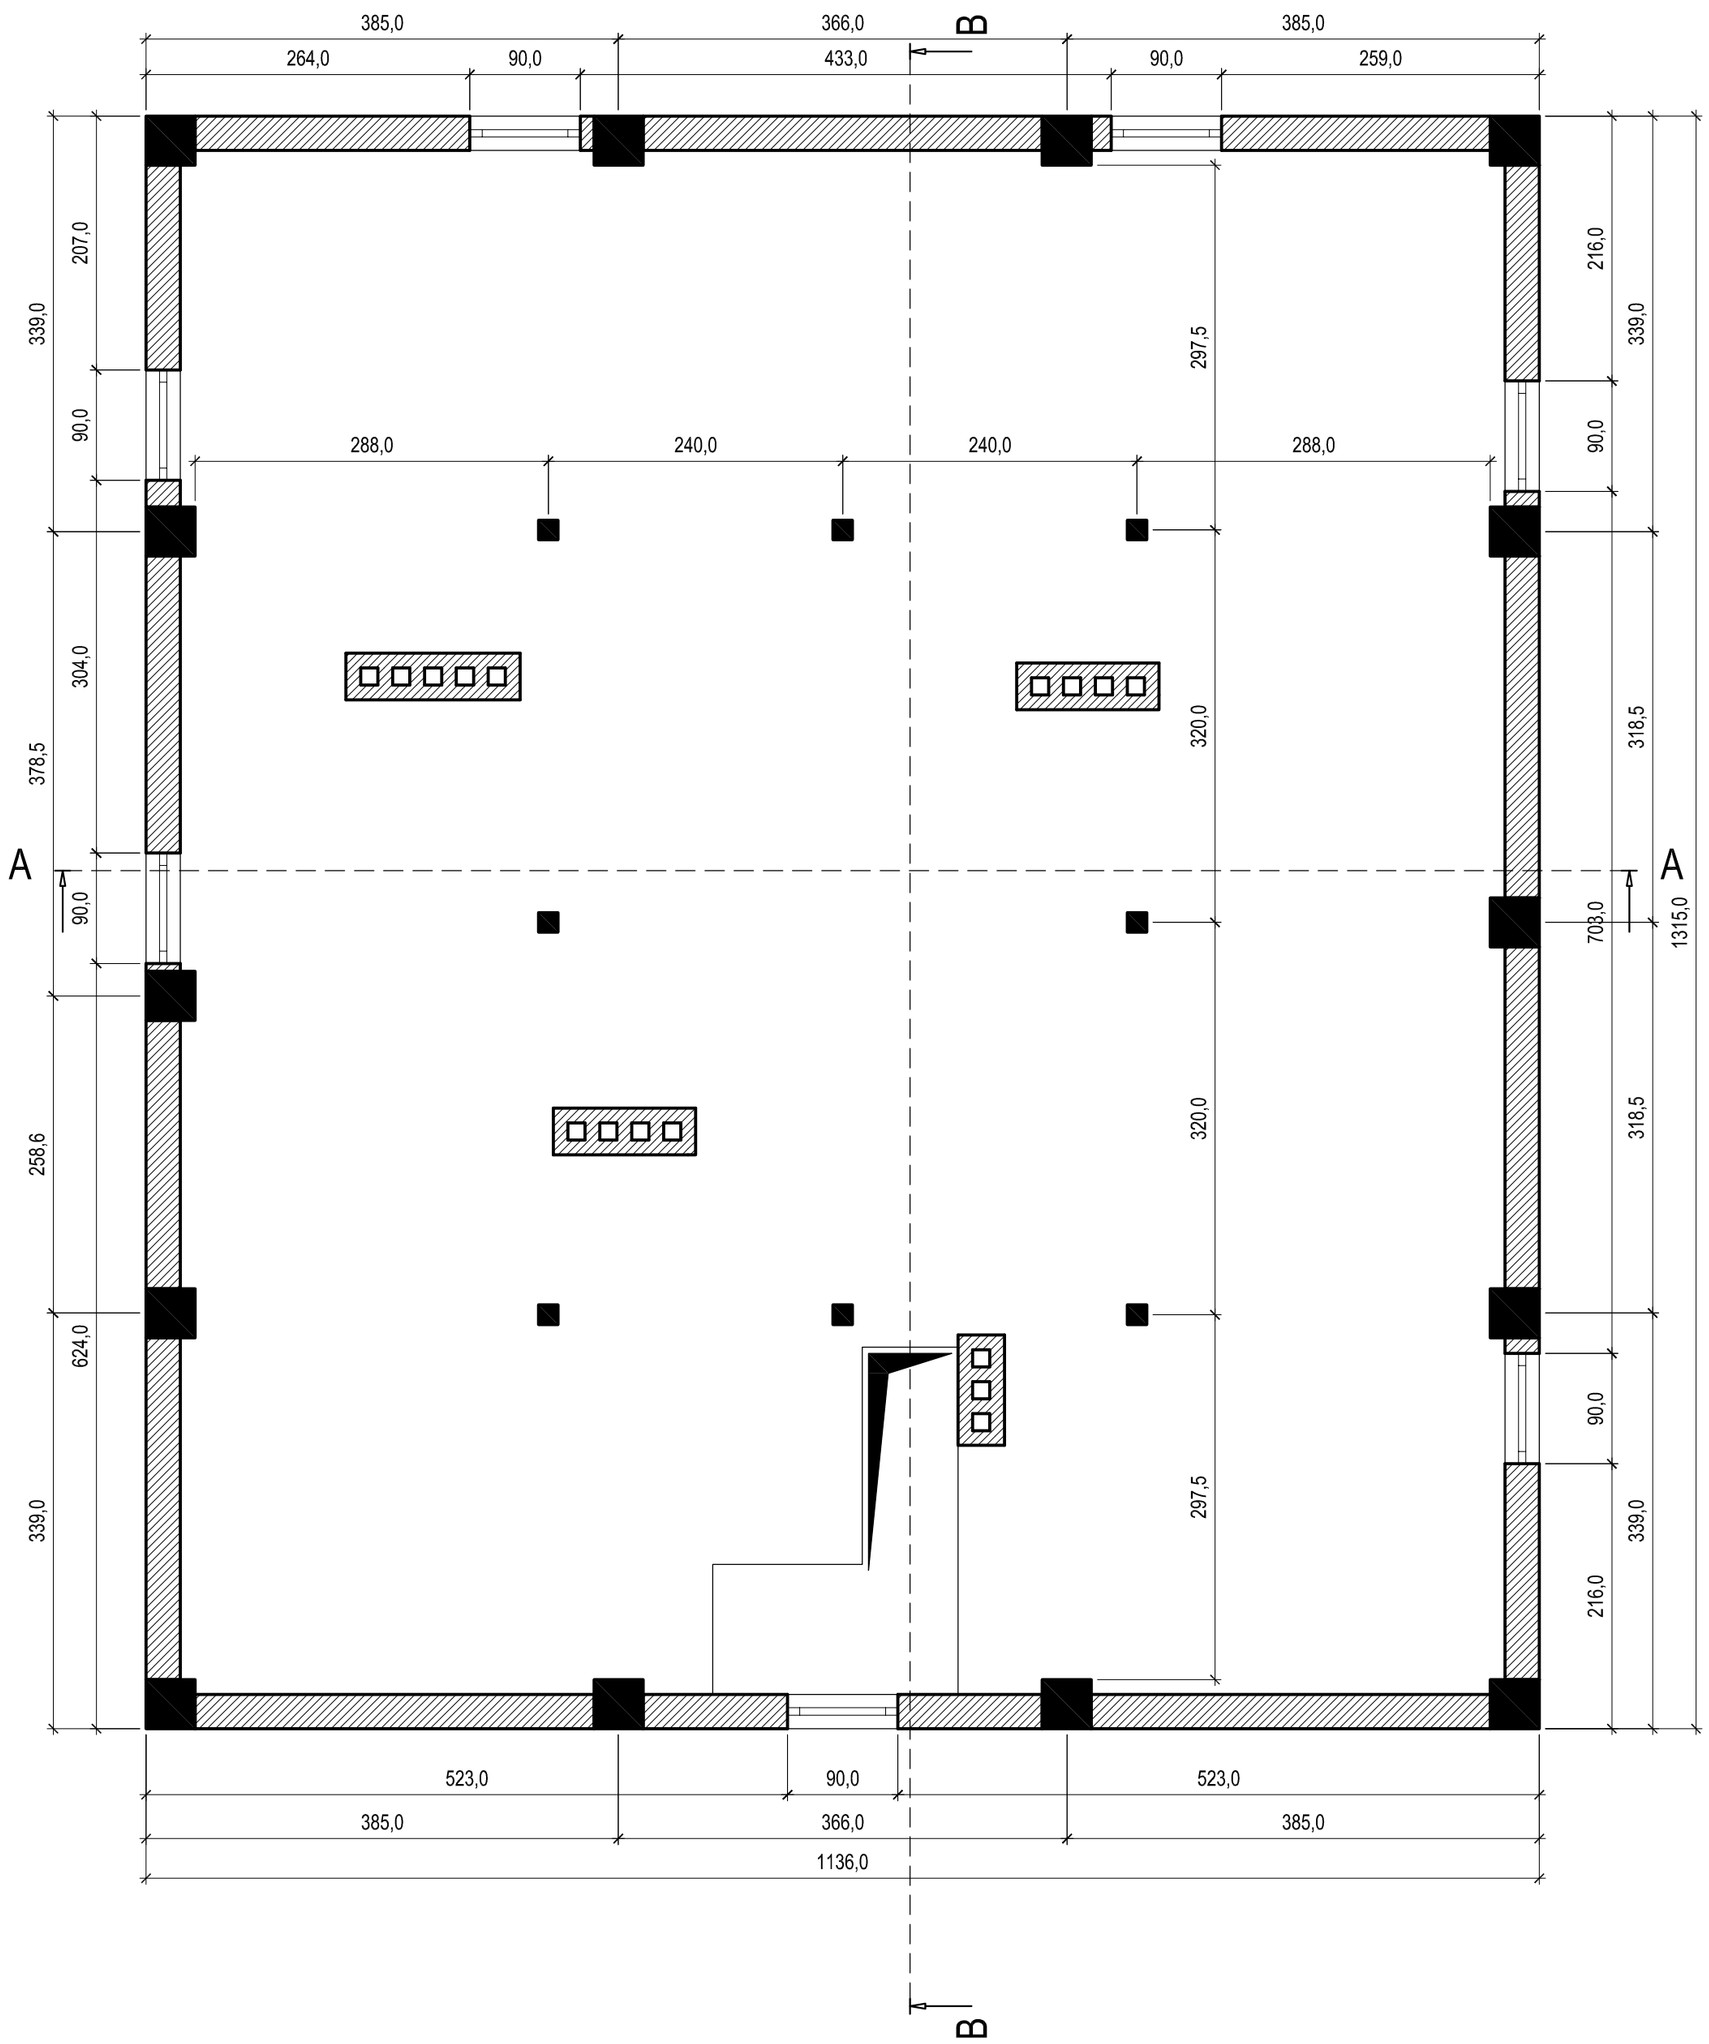

ZESTAWIENIE POMIESZCZEŃ			
L. p.	Nazwa Pomieszczenia	Powierzchnia użytkowa	Posadzka
1	Klatka schodowa	1,75	Betonowa
2	Poddasze	132,47	Betonowa
	RAZEM	134.22	

RZUT PODDASZA

SKALA 1:50

"AsmA"
USŁUGI PROJEKTOWO - BUDOWLANE

Obiekt:
Docieplenie ścian i dachu budynku plebani przy kościele p.w. św. Piotra Apostoła i św. Jana z Dukli w Krośnie, ul. Ks. Kard. S. Wyszyńskiego 30

Inwestor :
Parafia Rzymskokatolicka p.w. św. Piotra Apostoła i św. Jana z Dukli
38-400 Krosno, ul. Ks. Kard. Stefana Wyszyńskiego 30

opracował :	branża :	nr uprawnień :	
wyszczególnienie : RZUT PODDASZA			nr rys. : I - 03
faza : Inwentaryzacja	data opracowania : marzec 2014 r.	indeks opracowania : PBI-2013001	skala : 1:50