


### ELEWACJA WSCHODNIA

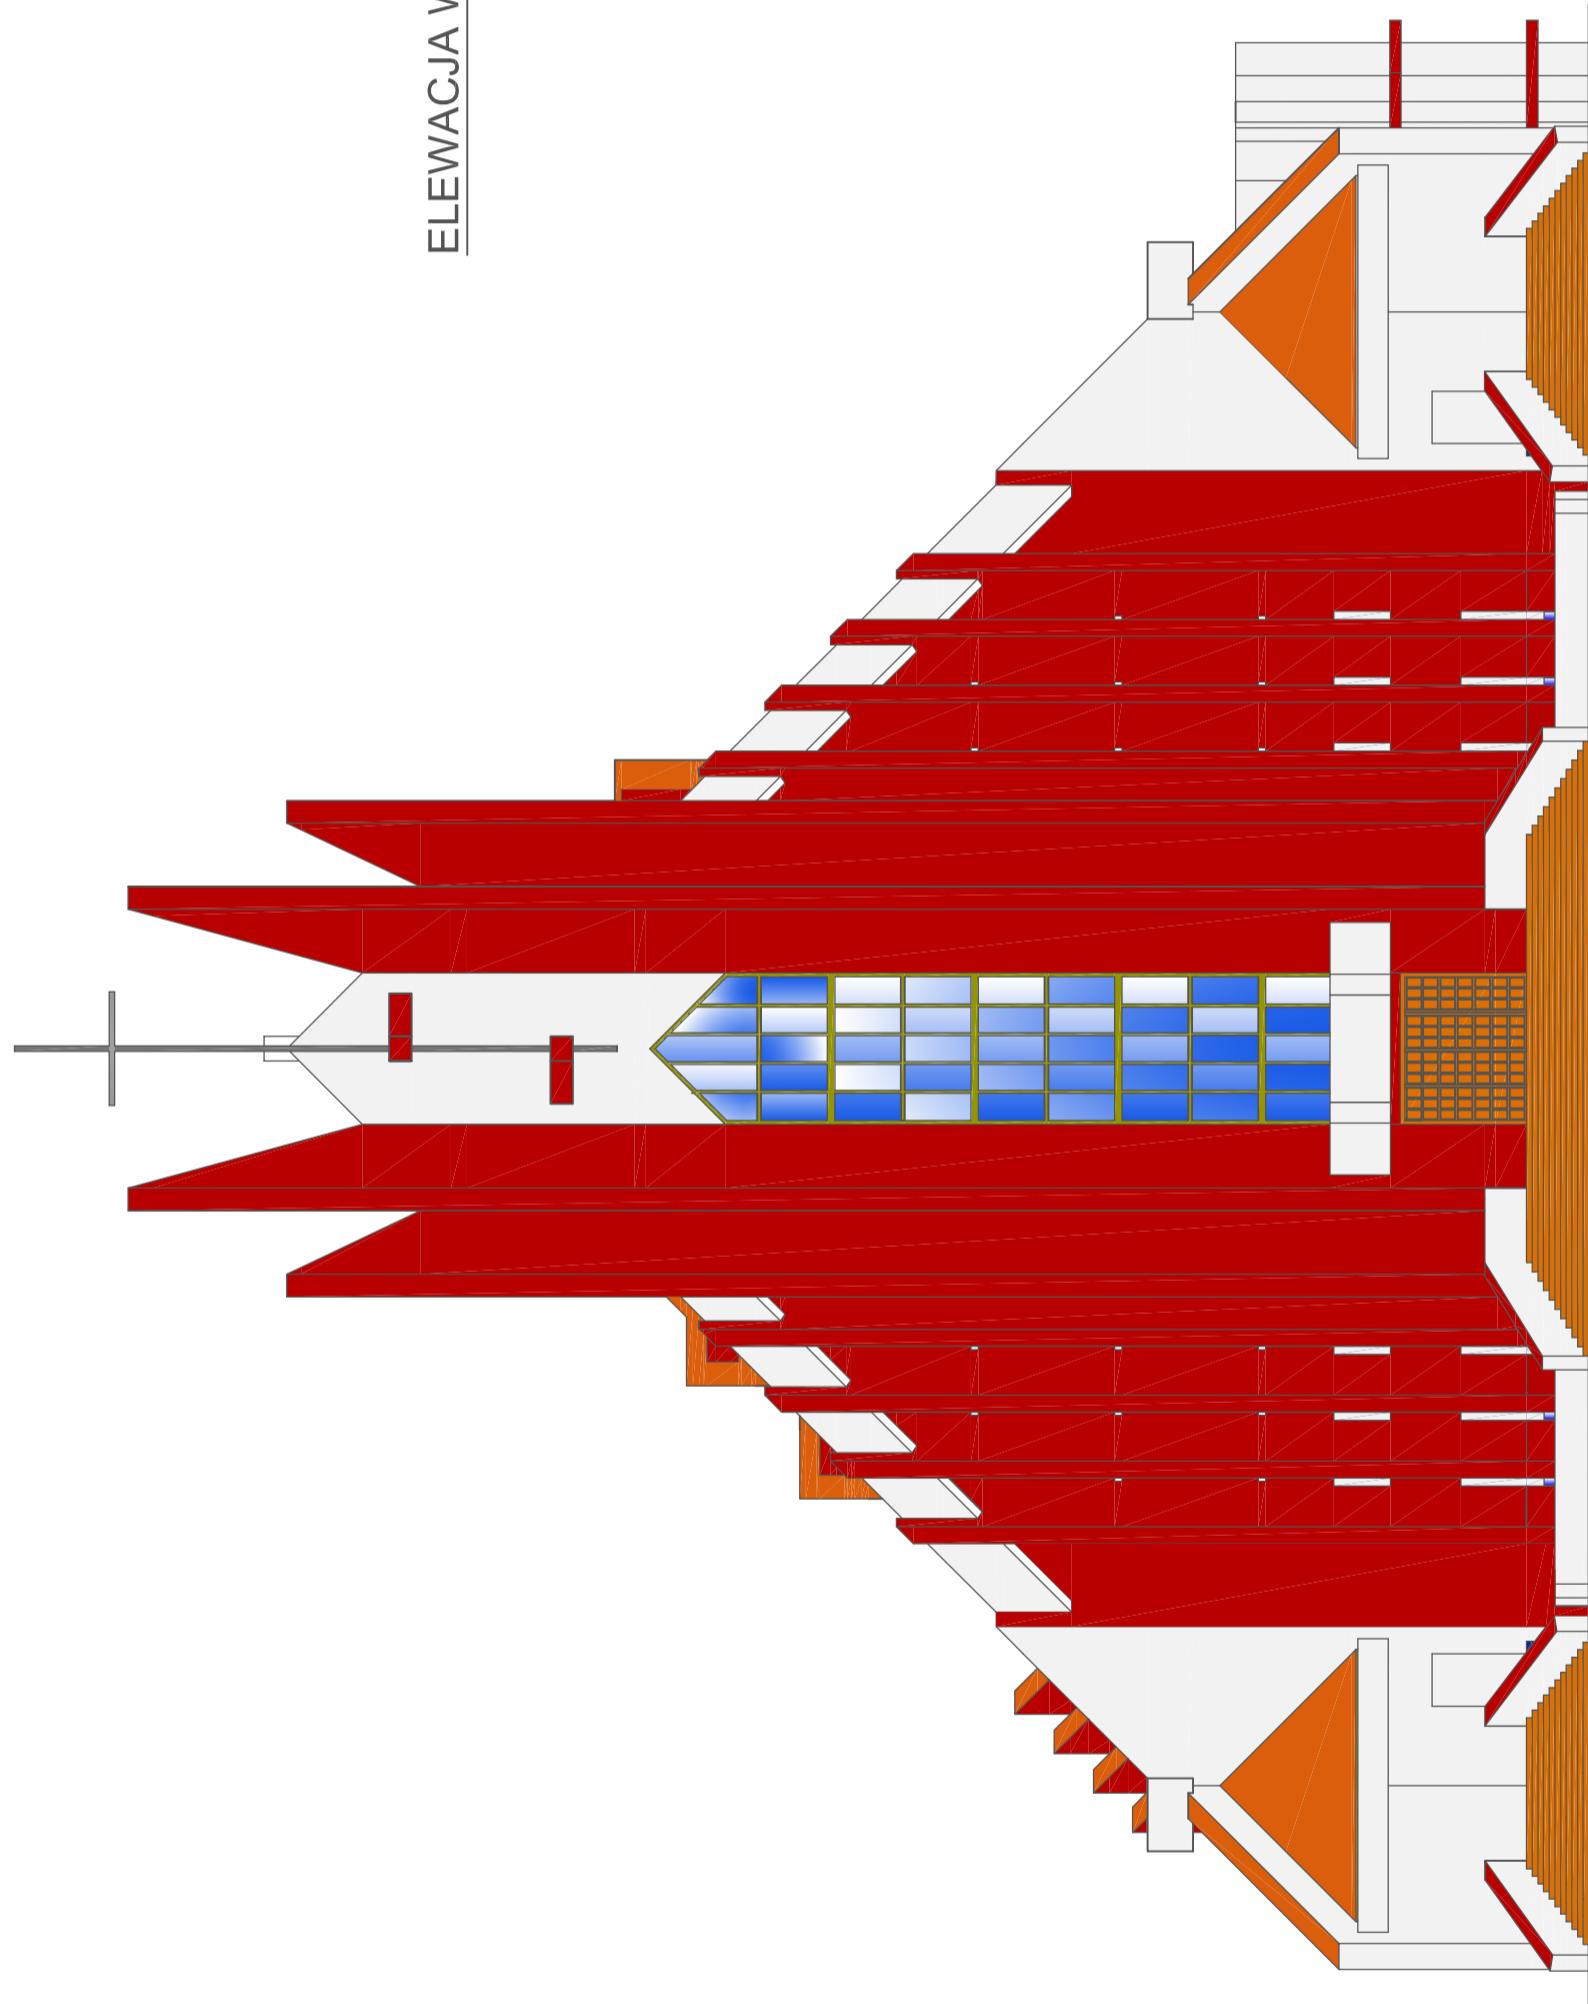

<b>ASMA</b>	<b>"ASMA"</b>
USŁUGI PROJEKTOWO - BUDOWLANE	
Objekt: Docieplenie ścian i dachu budynku wraz z przebudową dachu kościoła p.w. św. Piotra Apostoła i św. Jana z Dukli w Krośnie, ul. Ks. S. Wyszyńskiego 30	
Inwestor: Parafia Rzymskokatolicka p.w. św. Piotra Apostoła i św. Jana z Dukli 38-400 Krośno, ul. Ks. Kard. Stefana Wyszyńskiego 30	
projektował: mgr inż. arch. Janina Kiper	branża : architektura nr uprawniał : GP-2-8346-71/90
sprawdził: mgr inż. arch. Krzysztof Habrat	branża : architektura nr uprawniał : GP-I.UA 7342/29/93
projektował: mgr inż. Roman Żimka	branża : konstrukcja nr uprawniał : GP.I.UA-8346/142/90
sprawdził: inż. Jan Woźniak	branża : konstrukcja nr uprawniał : 133/71
opracował: mgr inż. Marcin Łojek	branża : konstrukcja nr uprawniał :
wyszczególnienie :	

faza : Architektura data opracowania : 2011 r. Instrukcje opracowania : FBA-2011001 skala : 1:2000 nr rys.: A - 06