RZUT PIWNIC

SKALA 1:100

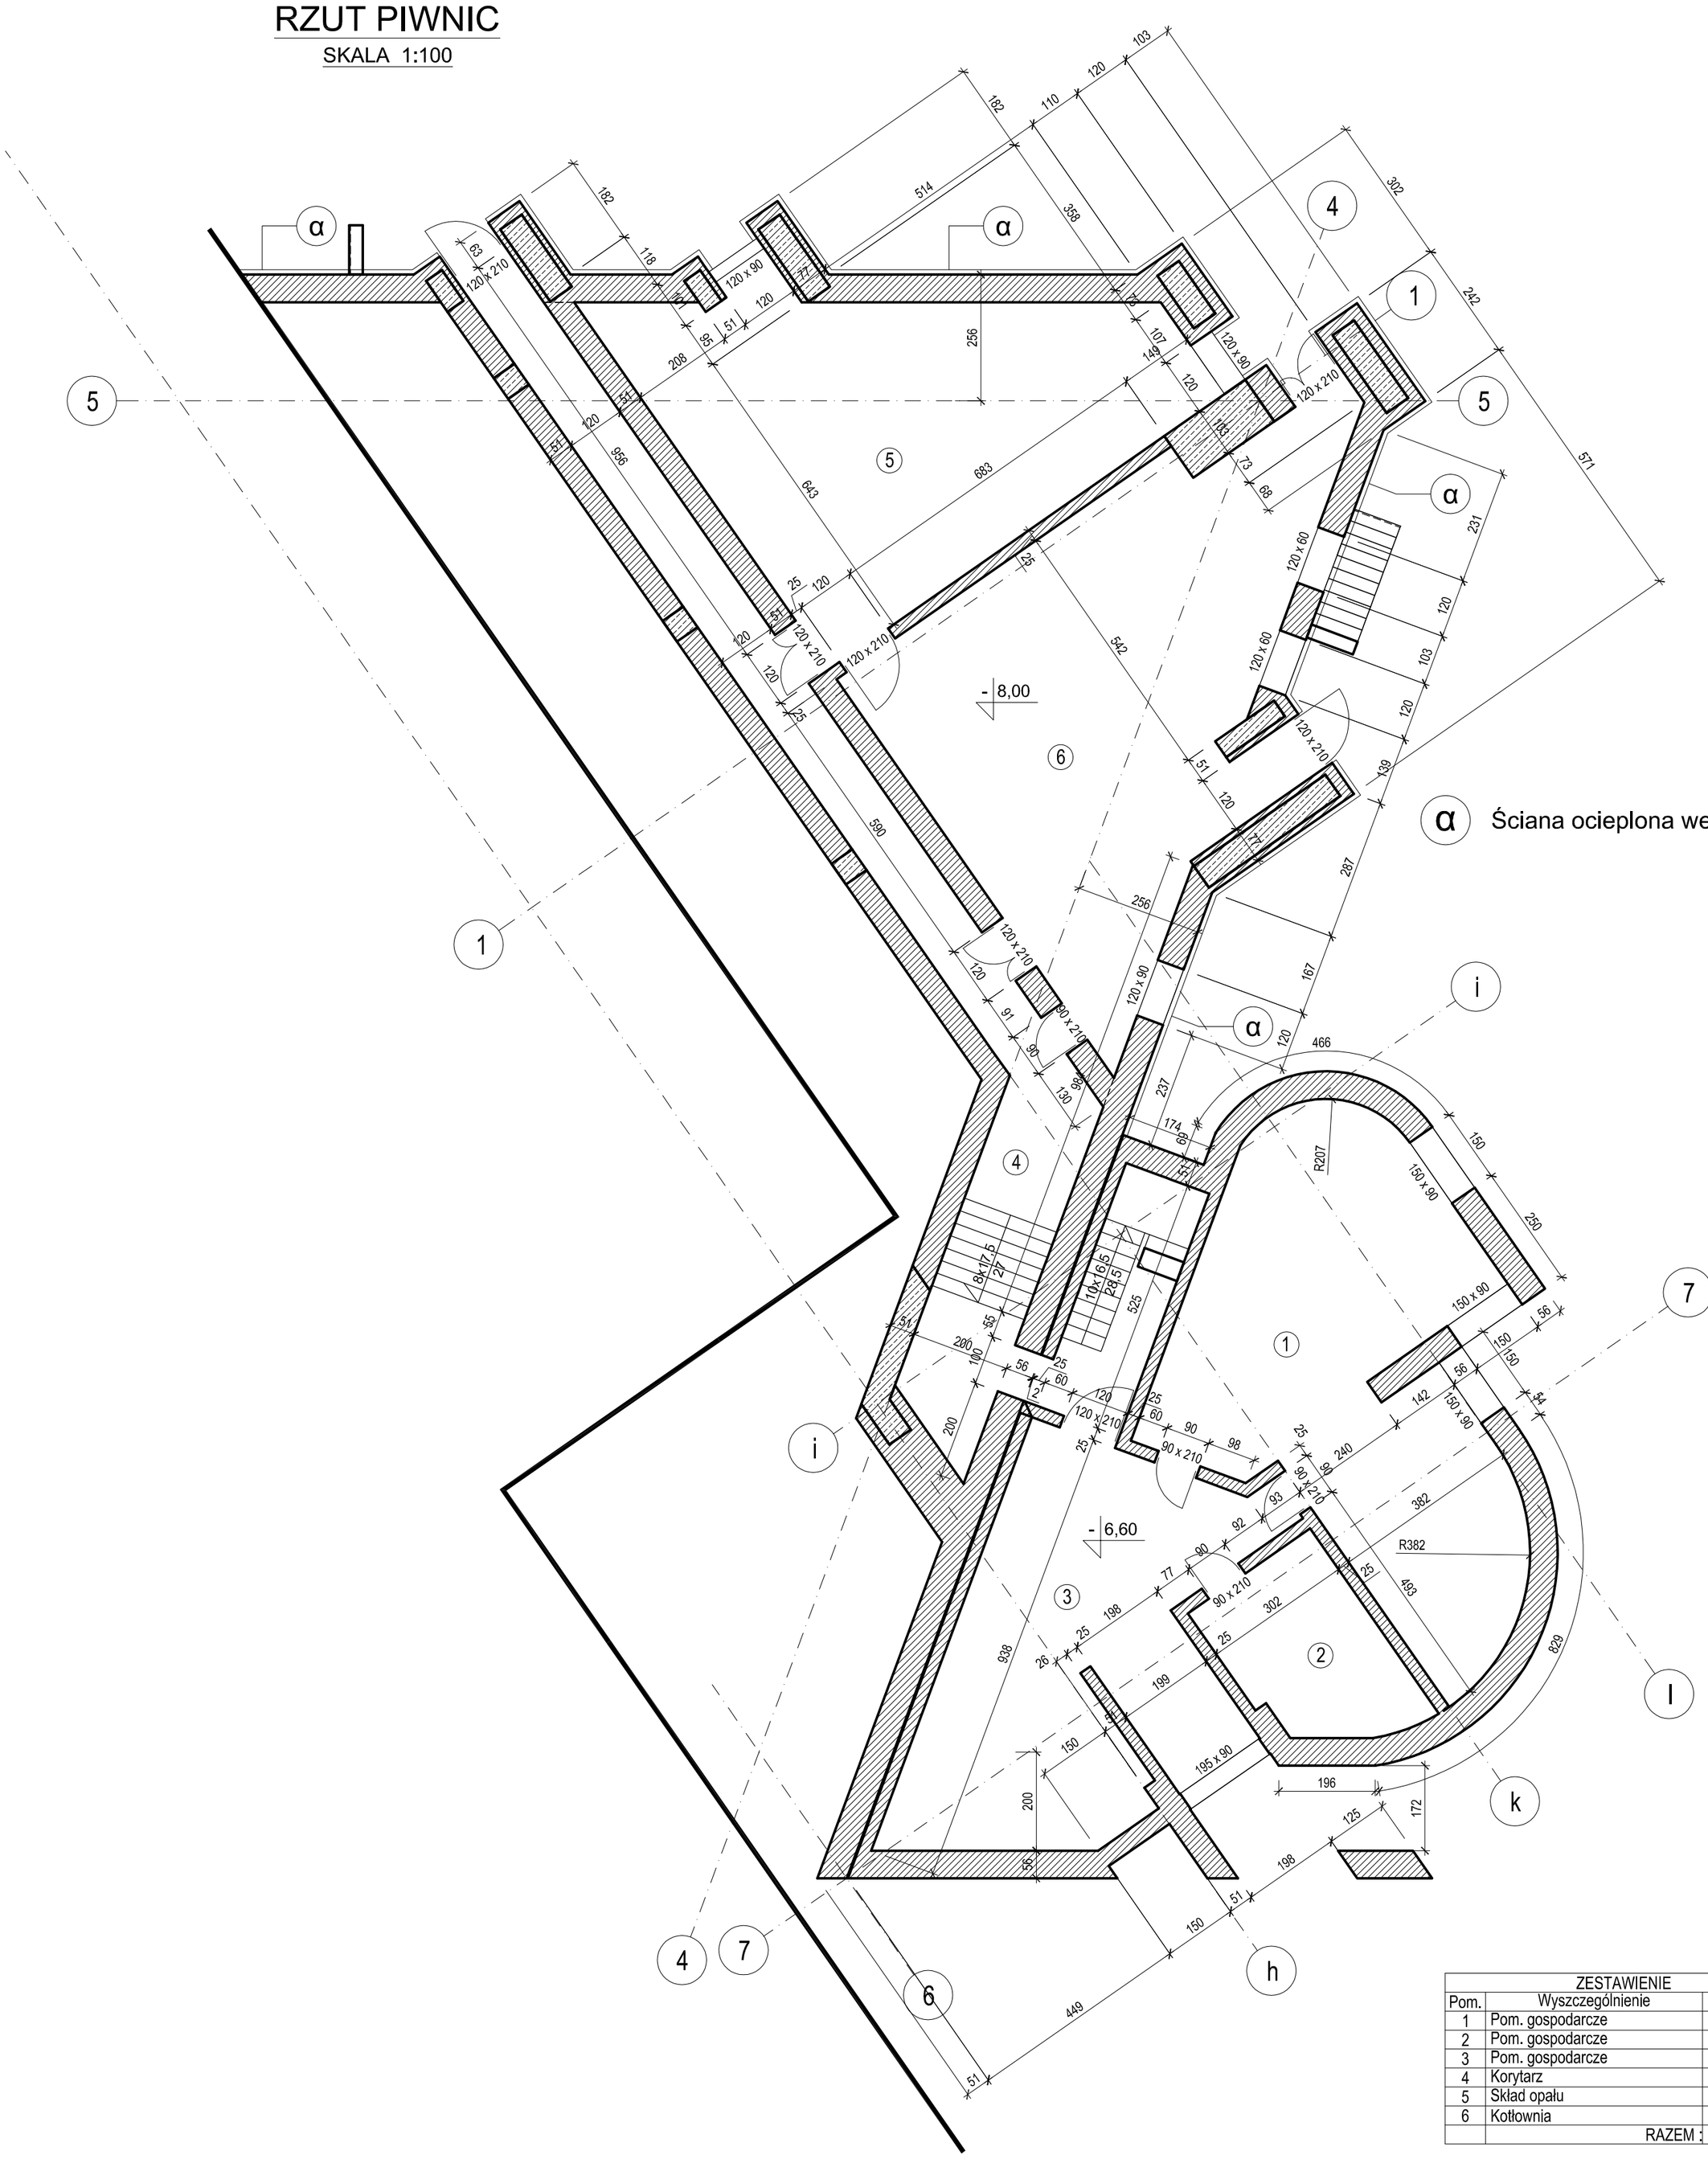

α Ściana ocieplona wełną mineralną gr. 10cm

ZESTAWIENIE			
Pom.	Wyszczególnienie	J.m.	Pow.
1	Pom. gospodarcze	m²	51.28
2	Pom. gospodarcze	m²	11.70
3	Pom. gospodarcze	m²	42.72
4	Korytarz	m²	39.32
5	Skład opału	m²	55.97
6	Kotłownia	m²	59.63
	RAZEM :	m²	260.62

"AsmA"
USŁUGI PROJEKTOWO - BUDOWLANE

Obiekt:
Docieplenie ścian i dachu budynku wraz z przebudową dachu kościoła
p.w. św. Piotra Apostoła i św. Jana z Dukli w Krośnie, ul. Ks. S. Wyszyńskiego 30

Inwestor:
Parafia Rzymskokatolicka p.w. św. Piotra Apostoła i św. Jana z Dukli
38-400 Krosno, ul. Ks. Kard. Stefana Wyszyńskiego 30

	branża :	nr uprawnień :	
projektował : mgr inż. arch. Janina Kiper	architektura	GP-2-8346-71/90	
sprawdził : mgr inż. arch. Krzysztof Habrat	architektura	GP-I-UA 7342/29/93	
projektował : mgr inż. Roman Zimka	konstrukcja	GP.I.UA-8346/142/90	
sprawdził : inż. Jan Woźniak	konstrukcja	133/71	
opracował : mgr inż. Marcin Łojek	konstrukcja		

wyszczególnienie : RZUT PIWNIC — nr rys. : A - 01

faza :	data opracowania :	indeks opracowania :	skala :
Architektura	luty 2011 r.	PBA-2011001	1:100