



ELEWACJA ZACHODNIA

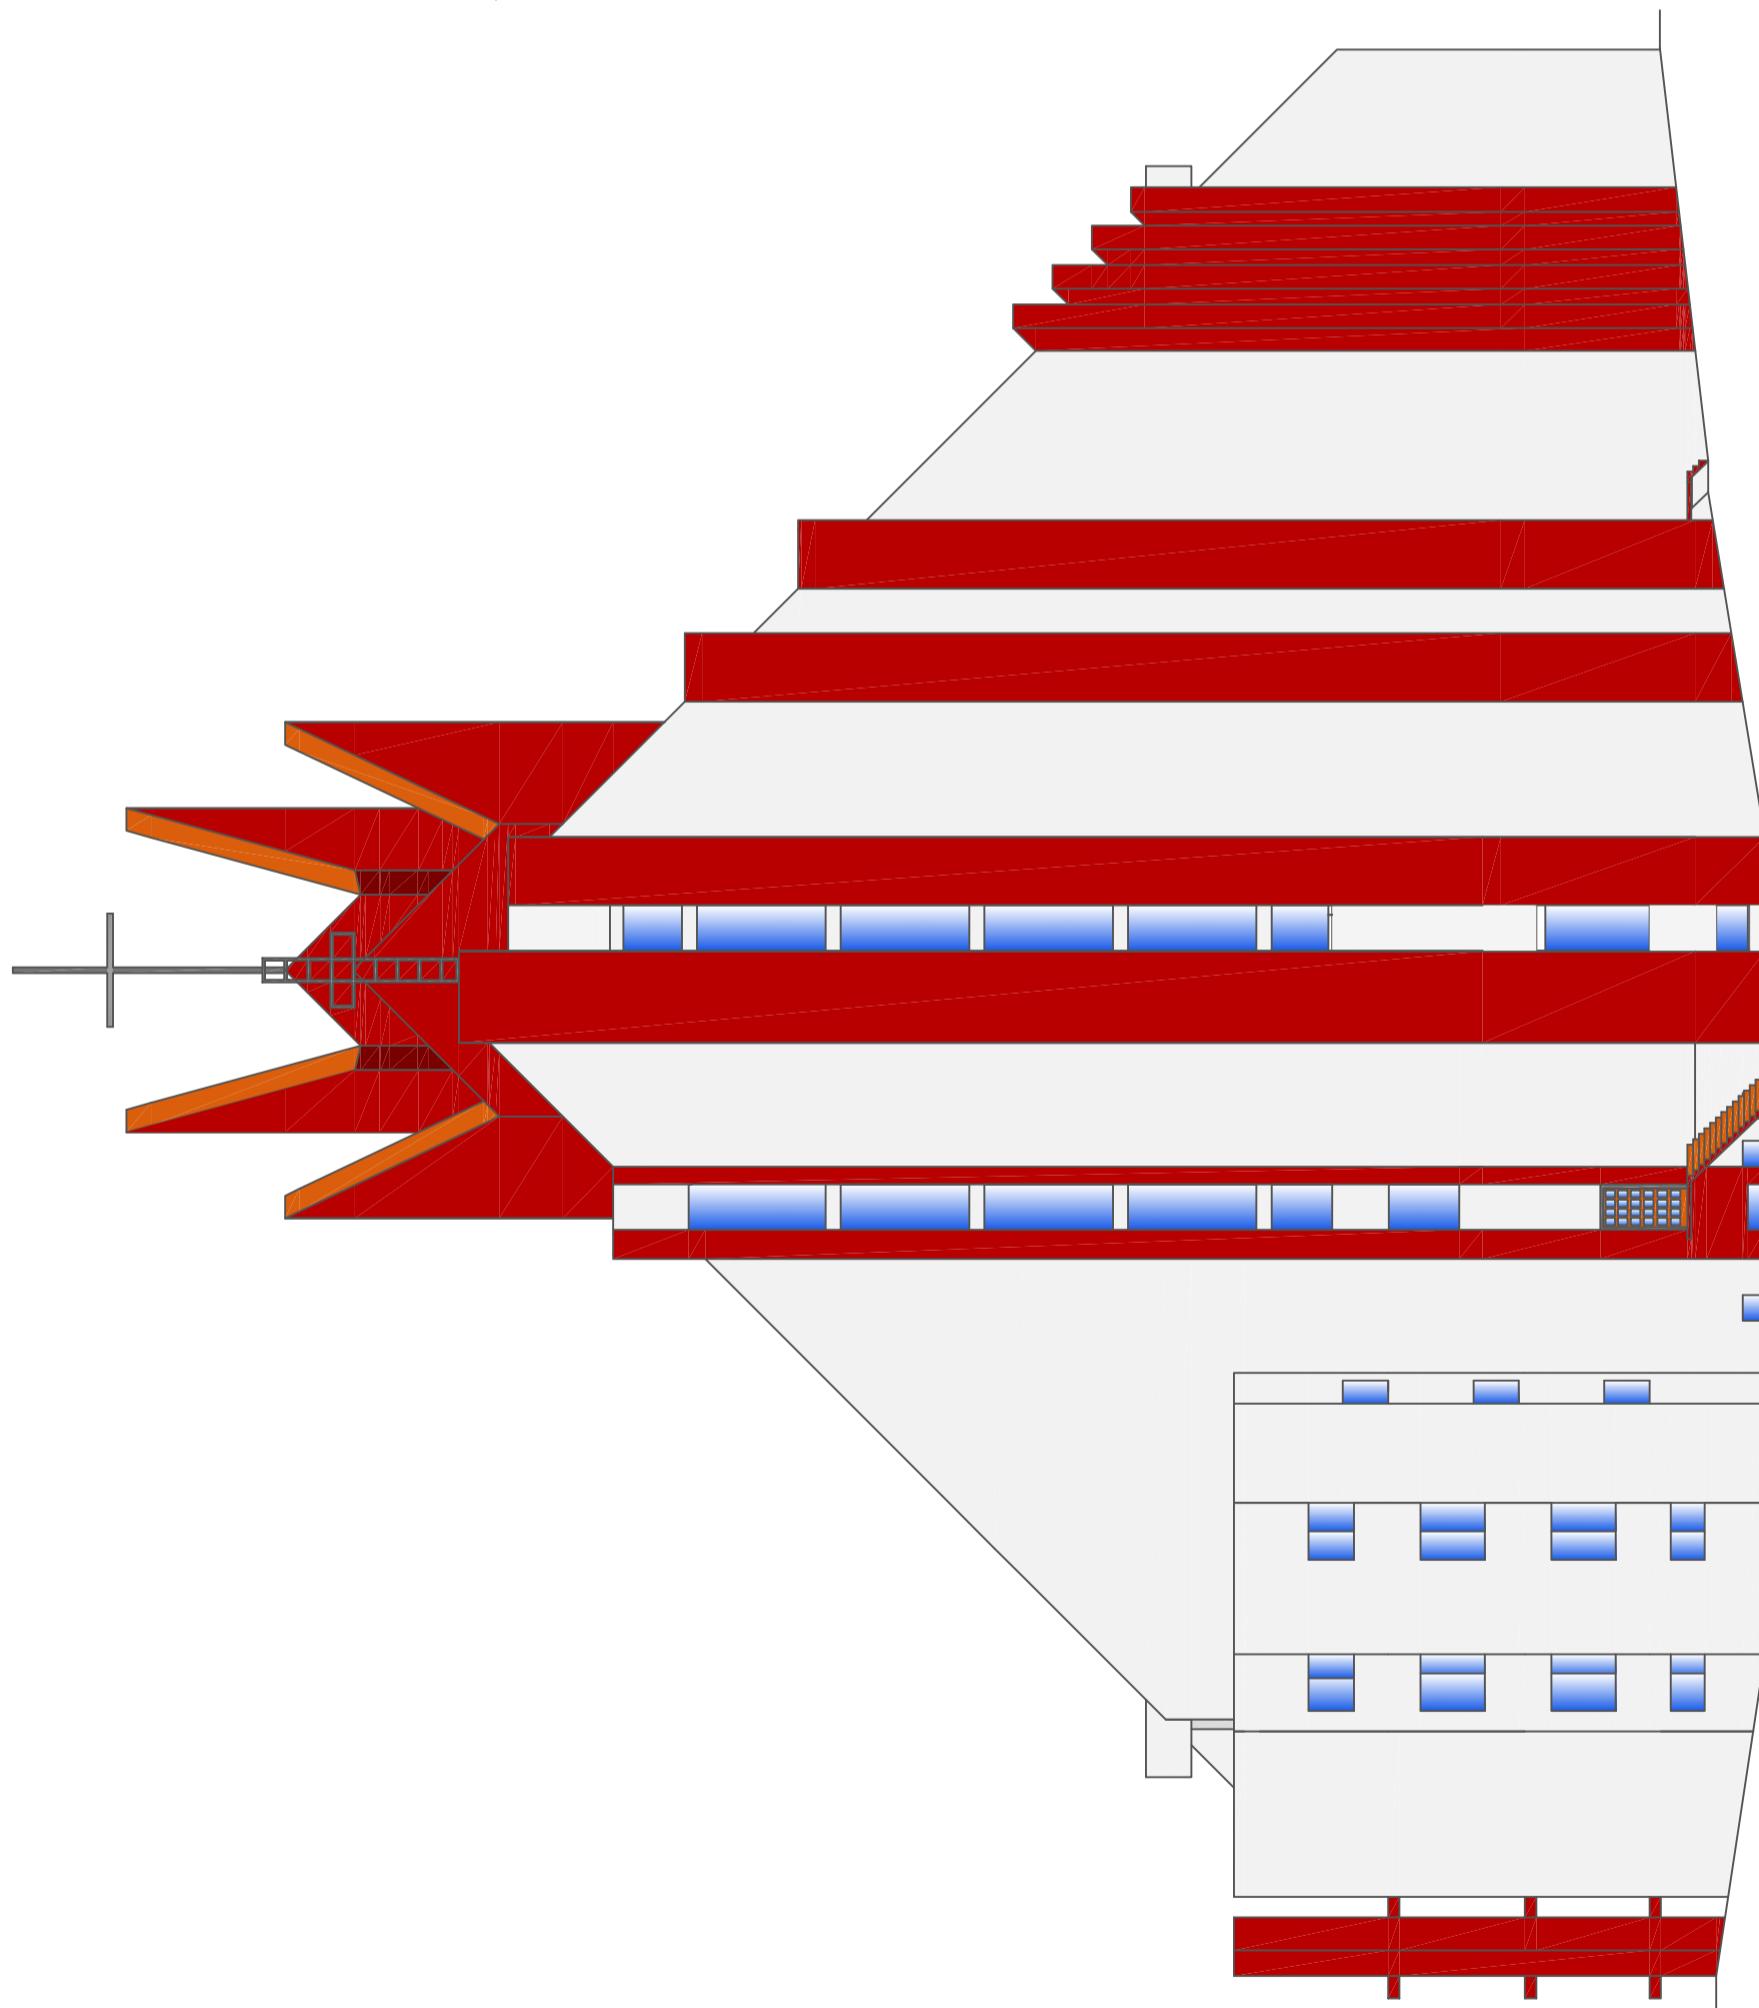

"ASMA"  
USŁUGI PROJEKTOWO - BUDOWLANE

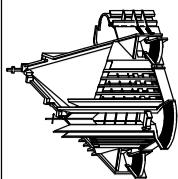

nr rys.:

A - 07

projektant:	mgr inż. arch. Janina Kiper	branża:	architektura	nr uprawnień:	GP-2-8346-71/90
spawalca:		branża:		nr uprawnień:	
mgr inż. arch. Krzysztof Habrat		branża:	architektura	nr uprawnień:	GP-I.UA 7342/29/93
projektant:		branża:		nr uprawnień:	
mgr inż. Roman Żimka		branża:	konstrukcja	nr uprawnień:	GP.I.UA-8346/142/90
spawalca:		branża:		nr uprawnień:	
inż. Jan Woźniak		branża:	konstrukcja	nr uprawnień:	133/71
oprawca:		branża:		nr uprawnień:	
mgr inż. Marcin Łojek		branża:	konstrukcja	nr uprawnień:	
wyszczególnienie :					

ELEWACJA ZACHODNIA

faza : Architektura data opracowania : luty 2011 r.

Indeks opracowania : PBA-2011001

skala : 1:200