


PRZEKRÓJ D-D

SKALA 1:50

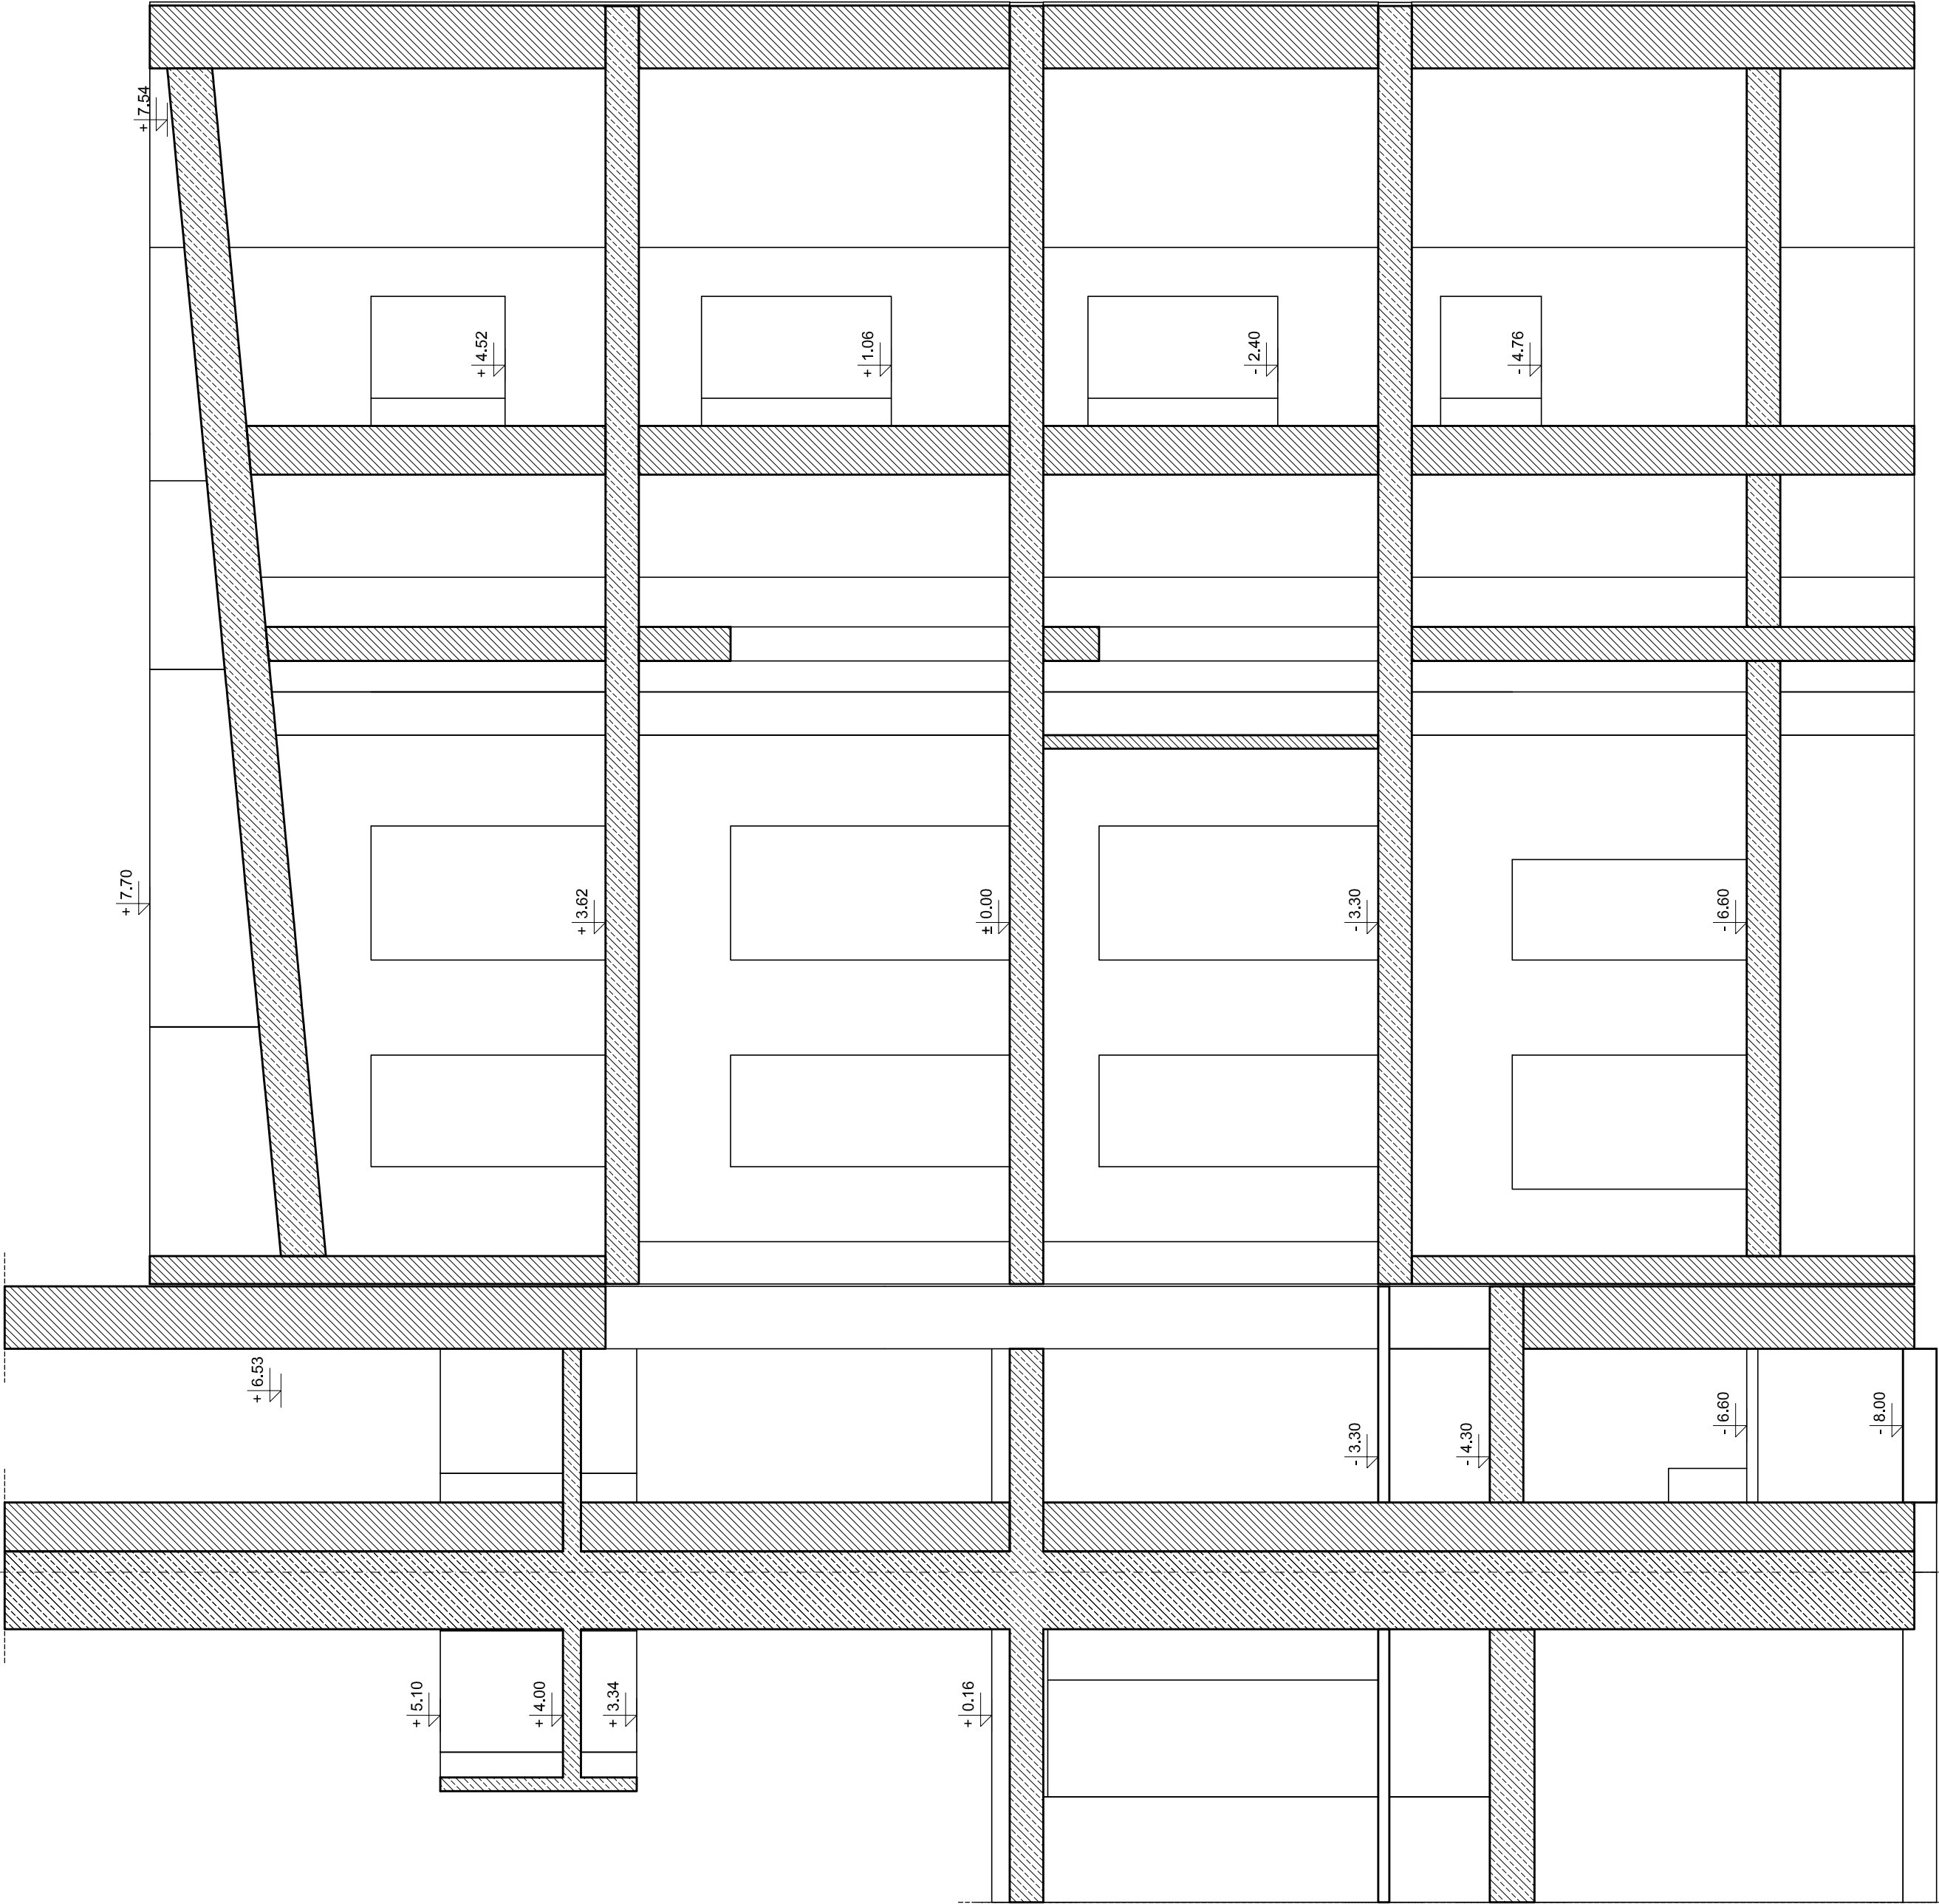

<div><div>ASMA</div><div>"ASMA"</div><div>USŁUGI PROJEKTOWO - BUDOWLANE</div></div>			
Objekt: Docieplenie ścian i dachu budynku wraz z przebudową dachu kościoła p.w. św. Piotra Apostoła i św. Jana z Dukli w Krośnie, ul. Ks. S. Wyszyńskiego 30		Inwestor: Parafia Rzymskokatolicka p.w. św. Piotra Apostoła i św. Jana z Dukli 38-400 Krosno, ul. Ks. Kard. Stefana Wyszyńskiego 30	
opracował:	branża:	nr uprawnień:	
mgr inż. Marcin Łojek			
projektował:	branża:	nr uprawnień:	
mgr inż. arch. Janina Kiper	architektura	GP-2-8346-71/90	
sprawdził:	branża:	nr uprawnień:	
mgr inż. arch. Krzysztof Habrat	architektura	GP-I-UA 7342/29/93	
projektował:	branża:	nr uprawnień:	
mgr inż. Roman Żmika	konstrukcja	GP.I.UA-8346/142/90	
sprawdził:	branża:	nr uprawnień:	
inż. Jan Woźniak	konstrukcja	133/71	
wyszczególnienie:		nr rys.:	
PRZEKRÓJ D-D		i - 08	
tytuł:	data opracowania:	indeks opracowania:	skala:
Inwentaryzacja	luty 2011 r.	PBI-2011001	1:50